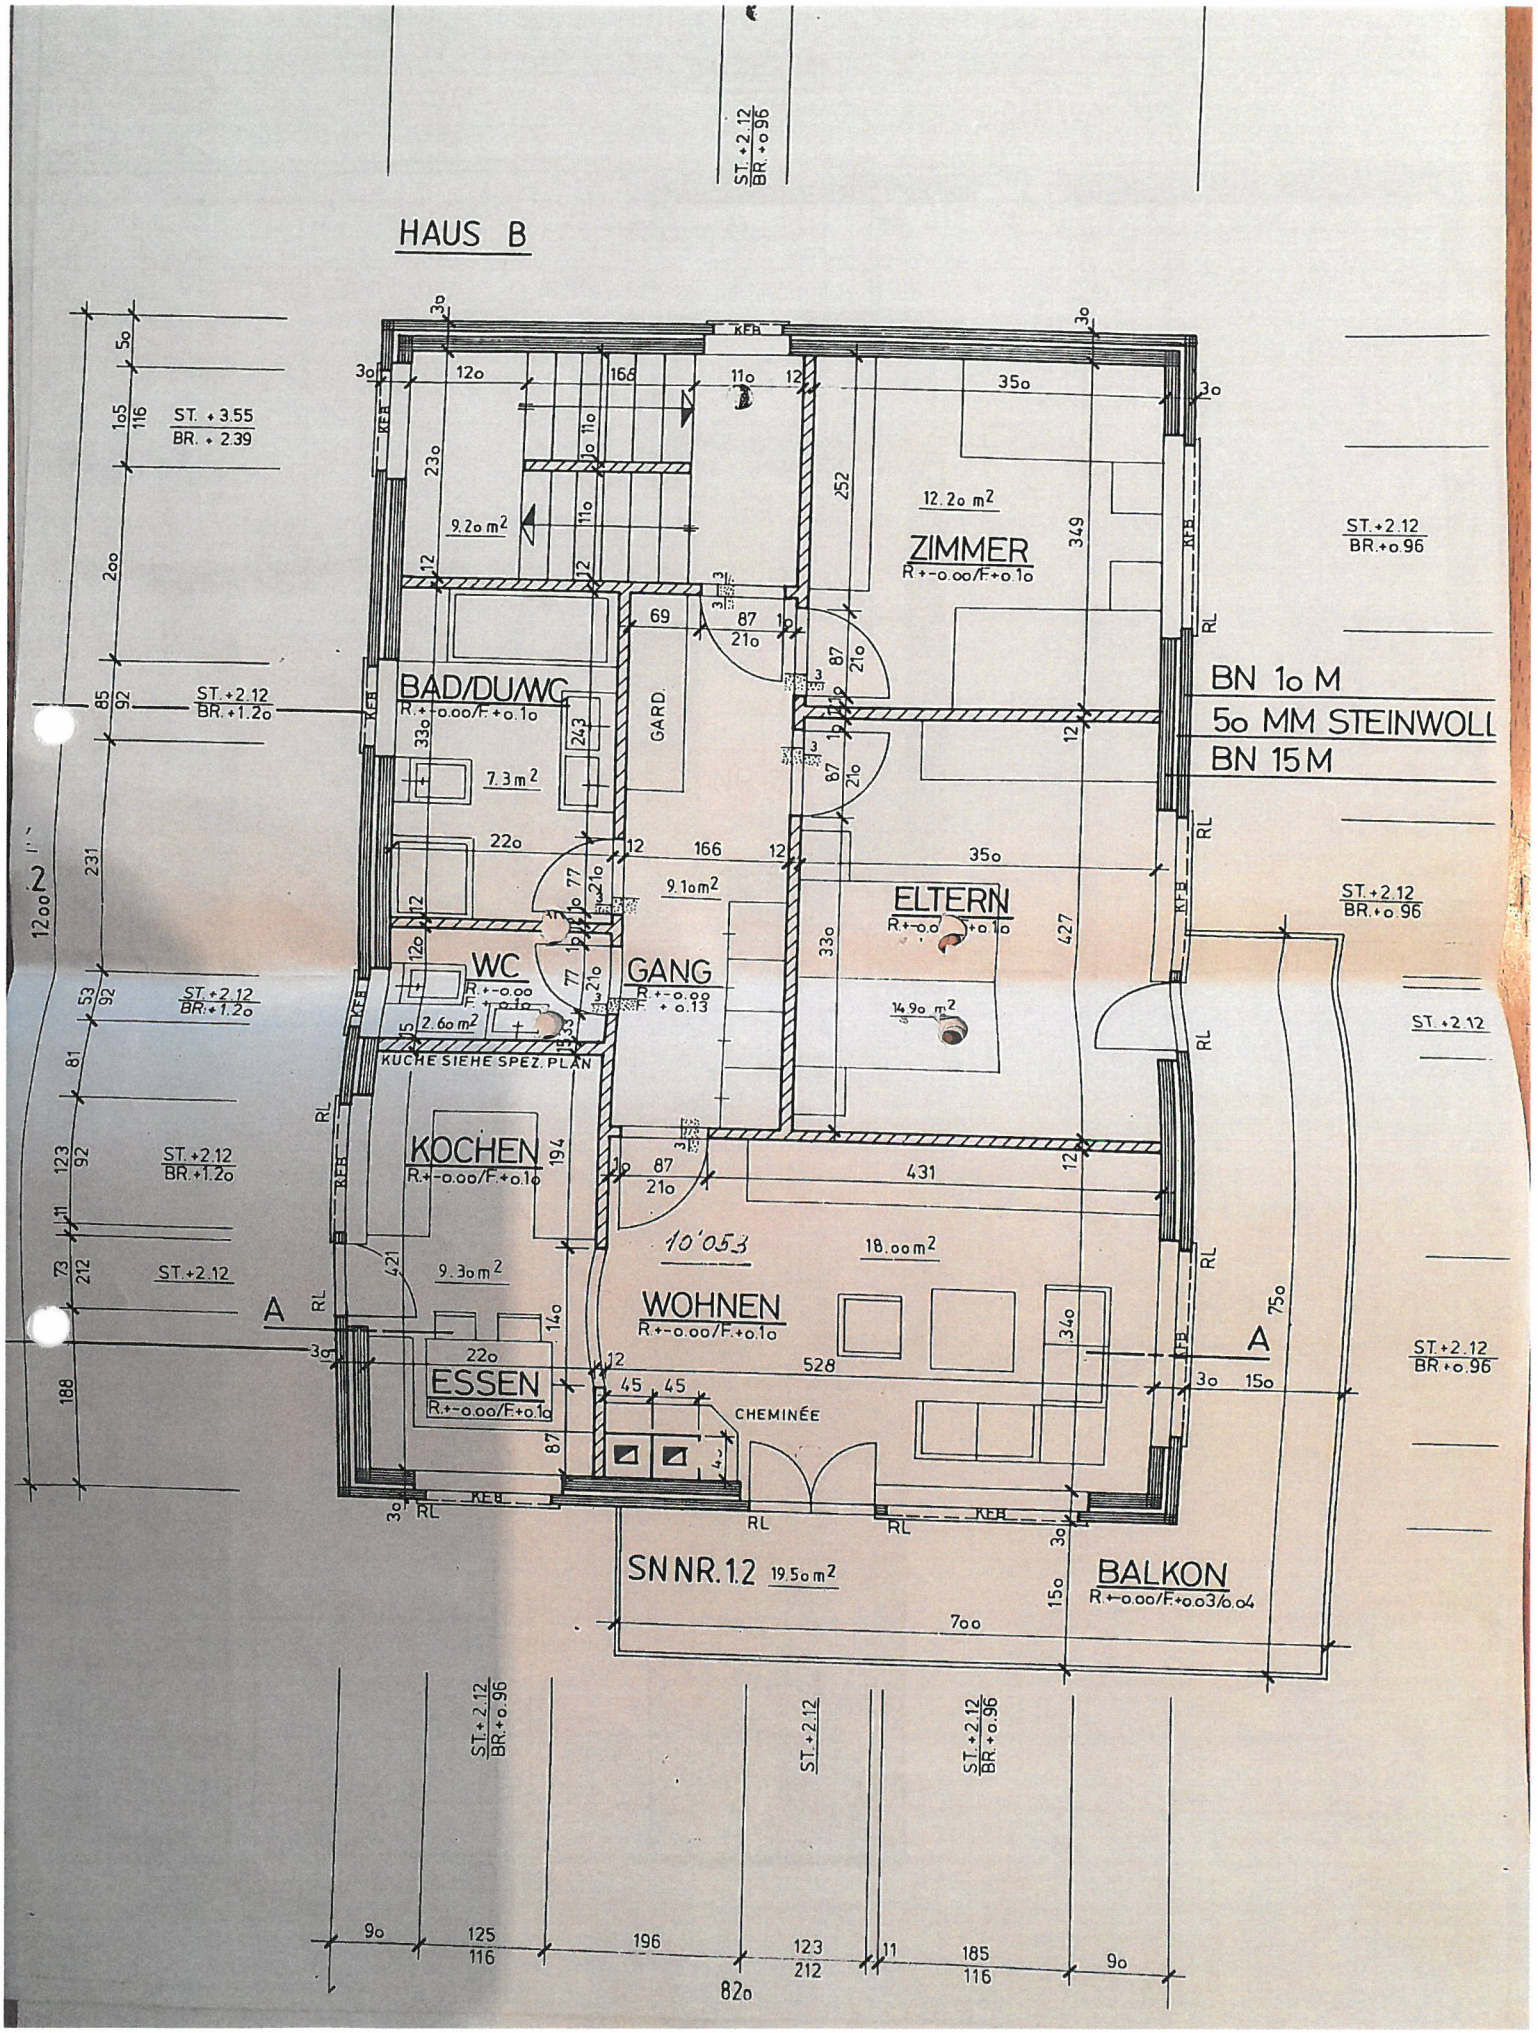
HAUS B
ST. +2.12 / BR. +0.96
ST. +3.55 / BR. +2.39
ST. +2.12 / BR. +1.20
BAD/DU/WC
R.+-0.00/F.+0.10
9.20 m²
7.3 m²
GARD.
ZIMMER
R.+-0.00/F.+0.10
12.20 m²
ELTERN
R.+-0.00/F.+0.10
14.90 m²
9.10 m²
WC
R.+-0.00/F.+0.10
2.60 m²
GANG
R.+-0.00/F.+0.13
KUCHE SIEHE SPEZ. PLAN
KOCHEN
R.+-0.00/F.+0.10
9.30 m²
ESSEN
R.+-0.00/F.+0.10
WOHNEN
R.+-0.00/F.+0.10
18.00 m²
10'053
CHEMINÉE
SN NR. 1.2 19.50 m²
BALKON
R.+-0.00/F.+0.03/0.04
BN 10 M
50 MM STEINWOLL
BN 15 M
A
A
KFB
RL