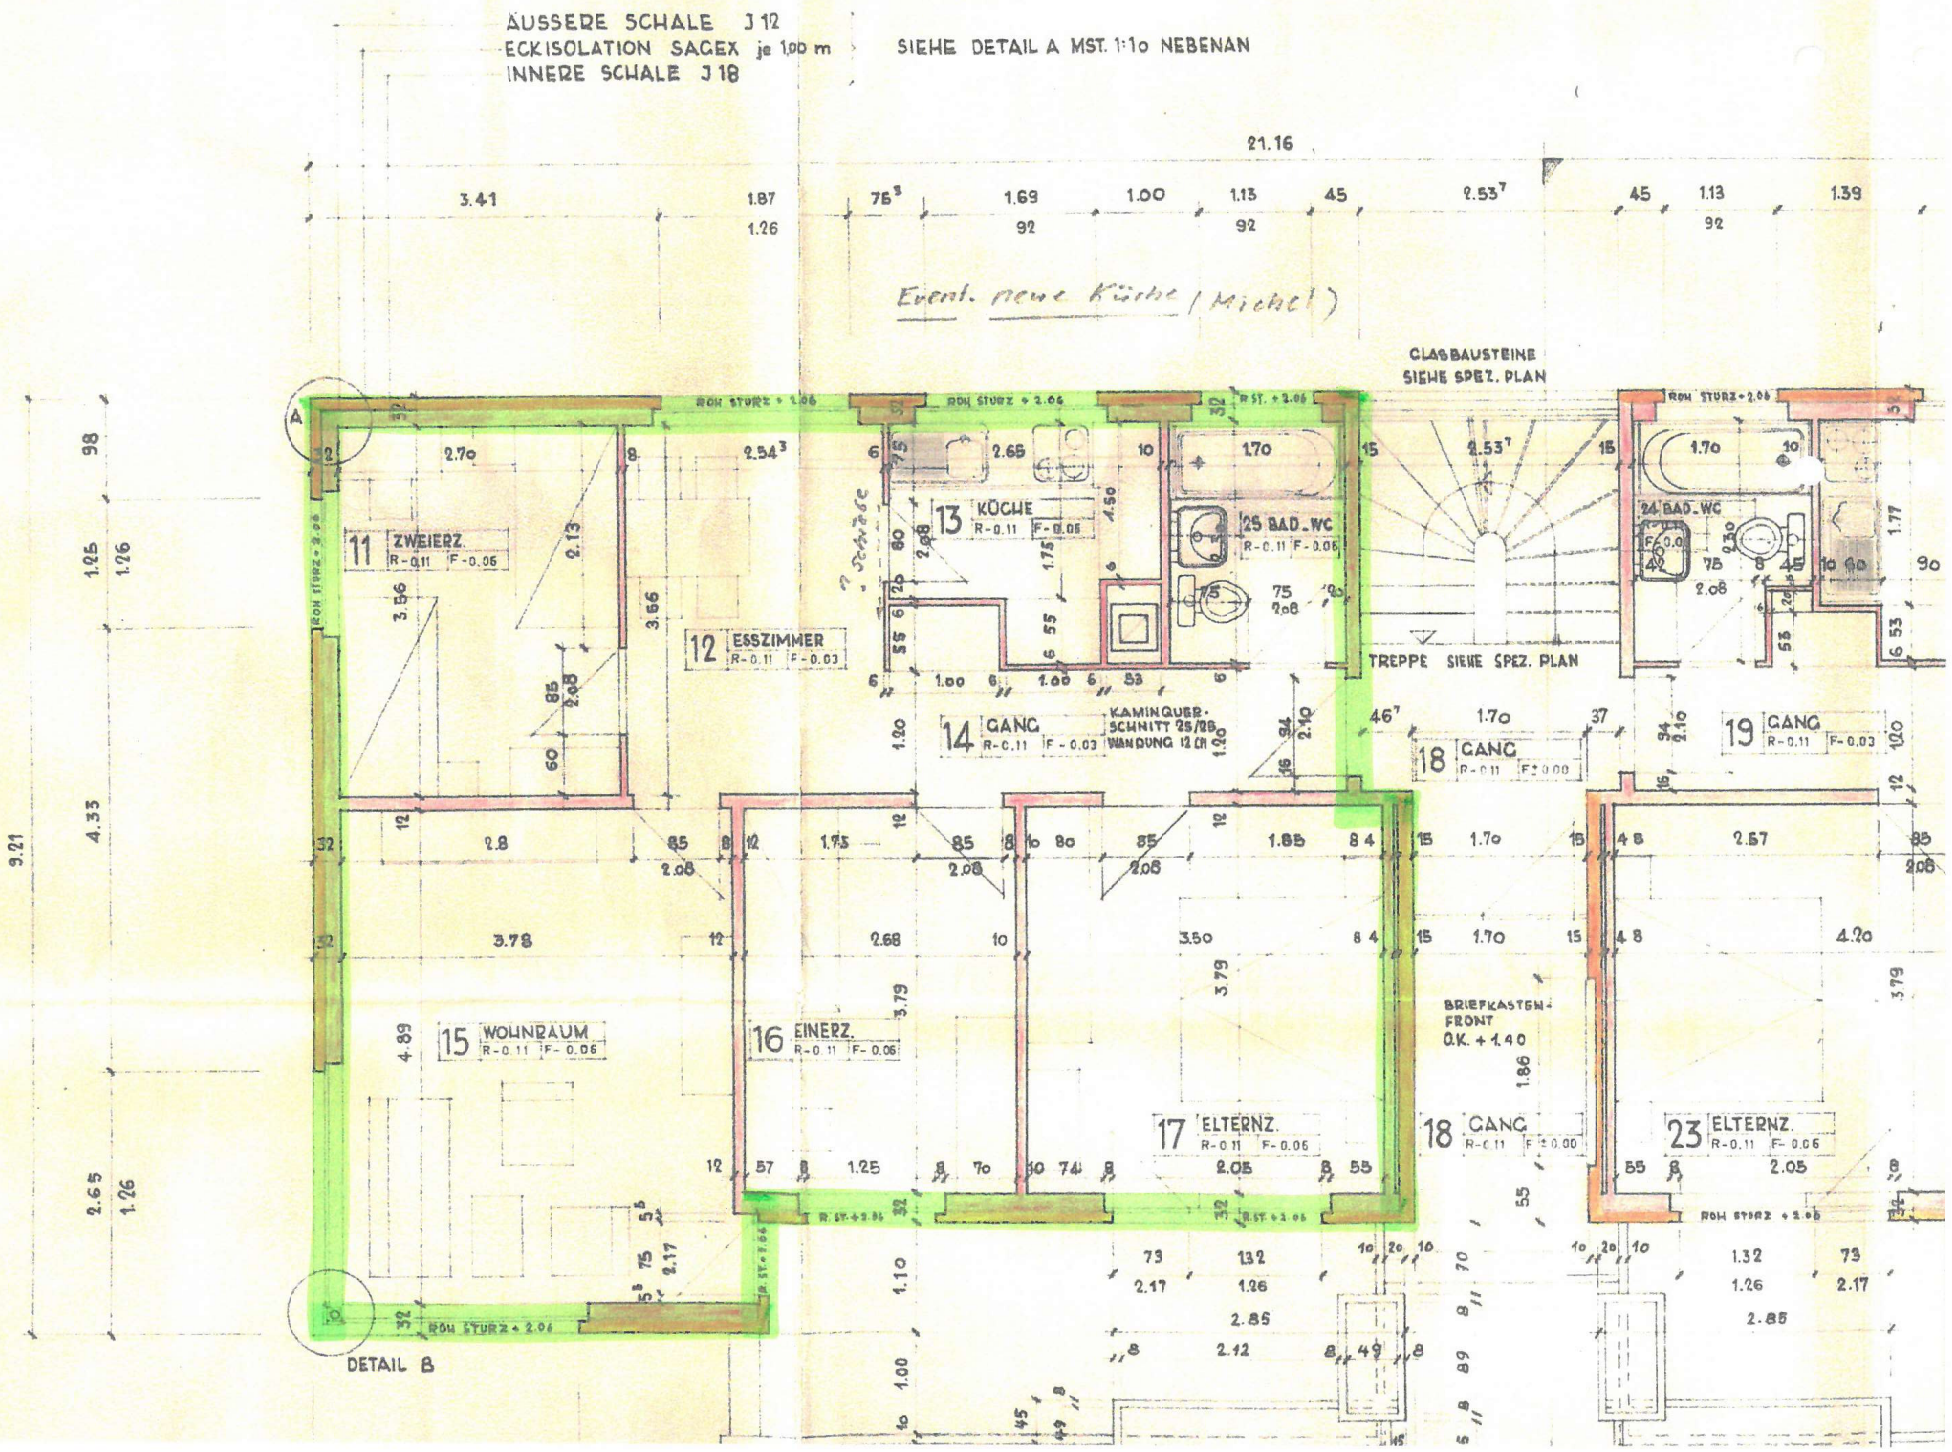
ÄUSSERE SCHALE J 12
ECKISOLATION SAGEX je 1,00 m
INNERE SCHALE J 18
SIEHE DETAIL A MST. 1:10 NEBENAN
21.16
Event. neue Küche (Michel)
GLASBAUSTEINE
SIEHE SPEZ. PLAN
11 ZWEIERZ. R-0.11 F-0.05
12 ESSZIMMER R-0.11 F-0.03
13 KÜCHE R-0.11 F-0.05
25 BAD-WC R-0.11 F-0.05
24 BAD-WC
14 GANG R-0.11 F-0.03
KAMINQUERSCHNITT 25/25 WANDUNG 12 CM
TREPPE SIEHE SPEZ. PLAN
18 GANG R-0.11 F±0.00
19 GANG R-0.11 F-0.03
15 WOHNRAUM R-0.11 F-0.05
16 EINERZ. R-0.11 F-0.05
17 ELTERNZ. R-0.11 F-0.05
18 GANG R-0.11 F±0.00
23 ELTERNZ. R-0.11 F-0.05
BRIEFKASTEN-FRONT O.K. +1.40
ROH STURZ + 2.06
DETAIL B