


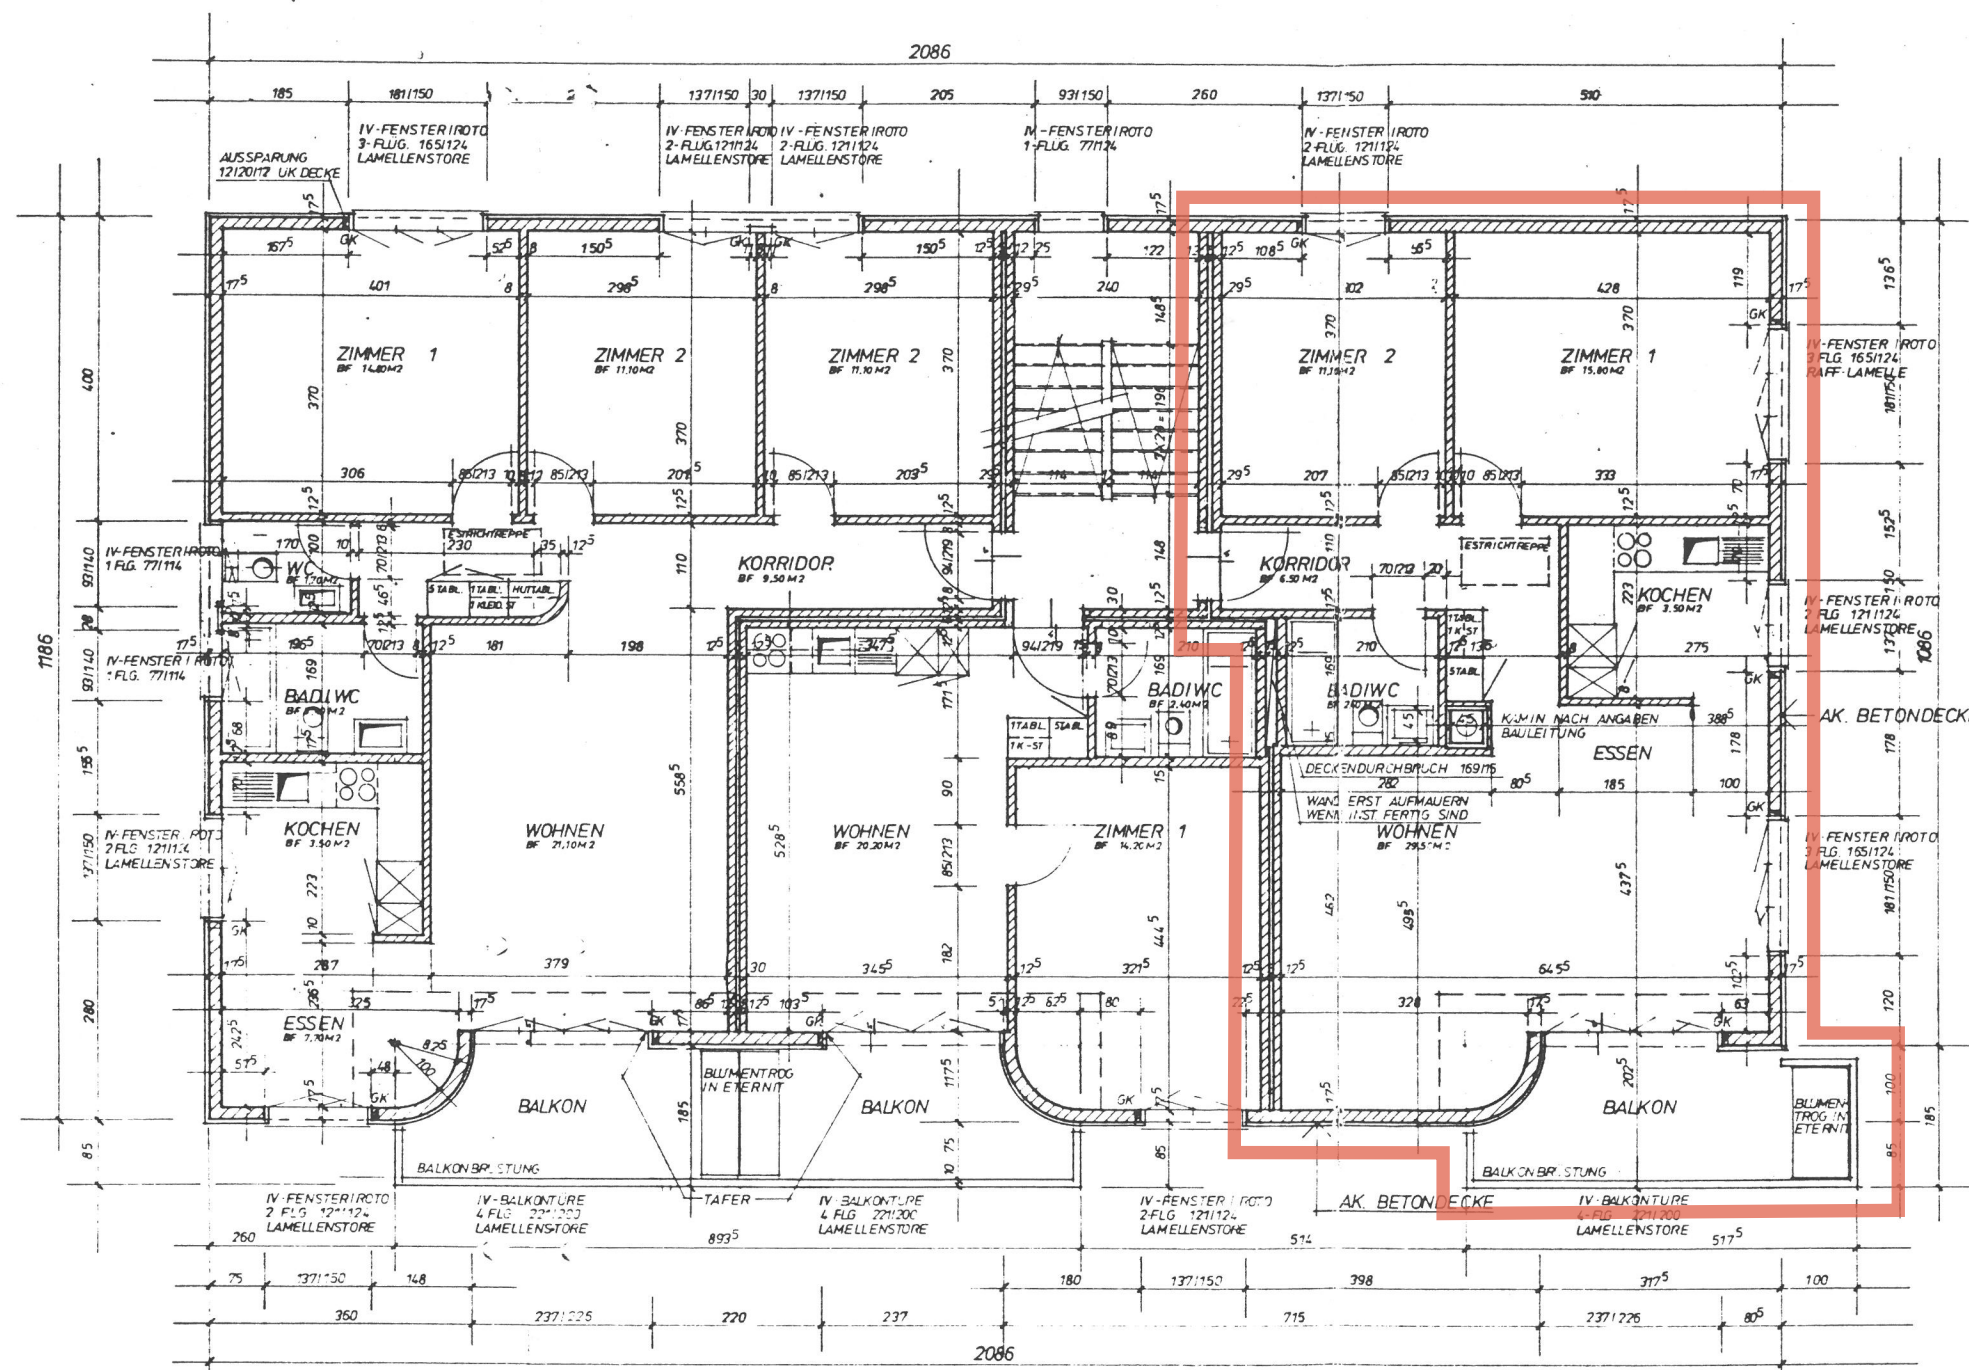

AUSSENWAND
 VON INNEN NACH AUSSEN
 INNENPUTZ MIT PLASTIK
 ISOLIERBACKSTEIN 17,5 CM STARK
 ISOLATION MIT HARTSCHAUMPLATTEN 7 CM STARK
 FASSADEN-KUNSTHARZPUTZ

HÖHENKOTEN:

- ERDGESCHOSS:** OK ROHE BETONDECKE -0,11
 OK FERTIG BODEN WOHNUNG ±0,00
 OK FERTIG BODEN TREPPE +0,04
 OK FERTIG BRÜSTUNG FENSTER +0,87 (BADIWC +0,97)
 OK FERTIG SCHWELLE BALKONTÜREN +0,75
 UK ROH STURZ = UK ROHE DECKE +231
- 1.0G** OK ROHE BETONDECKE +251
 OK FERTIG BODEN WOHNUNG +261
 OK FERTIG BODEN TREPPE +265
 OK FERTIG BRÜSTUNG FENSTER +348 (BAD WC +358)
 OK FERTIG SCHWELLE BALKONTÜREN +265
 UK ROH STURZ = UK ROHE DECKE +492
- 2.0G** OK ROHE BETONDECKE +512
 OK FERTIG BODEN WOHNUNG +522
 OK FERTIG BODEN TREPPE +526
 OK FERTIG BRÜSTUNG FENSTER +606 (BAD WC +616)
 OK FERTIG SCHWELLE BALKONTÜREN +526
 UK ROH STURZ = UK ROHE DECKE +753
- FENSTER TREPPENHAUS SIEH SCHNITT

FENSTER: DIE MASSE VERSTEHEN SICH AB OK FERTIG BRÜSTUNG BIS UK ROHE BETONDECKE

BALKONTÜRE: DIE MASSE VERSTEHEN SICH AB OK FERTIG SCHWELLE BIS UK ROHE DECKE

ZIMMERTÜREN UND WOHNUNGSTÜREN: DIE MASSE VERSTEHEN SICH AB OK ROH. BODEN BIS UK. ROH STURZ

FENSTERBÄNKE: ALU-FENSTERBÄNKE

ALLE MASSE SIND ROHMASSE, DIE MASSE SIND VOM UNTERNEHMER ZU PRÜFEN RESP AM BAU ZU NEHMEN

LEGENDE

- BACKSTEIN
- 4 CM ISOLATION IN DECKENSCHALUNG GELBST GELENKKURBEL
- GK

NORD

	Der Bauherr: SOLSANO BAD RAGAZ IMMOBILIEN AG Objekt: UEBERBAUUNG „ALVIER“, IN SEVELEN BLOCK A GRUNDRISS, EG, 1.0G+2.0G		DAT. 30.6.1980 GEZ. HS
	Schmitt + Walli AG Architekturbüro Grunaustrasse 10 9470 Buchs		MST. 1:50 PL. NR. 80215 PL. GR. A 1
	9470 Buchs,	Der Bauherr:	Der Architekt: