


Grundriss og

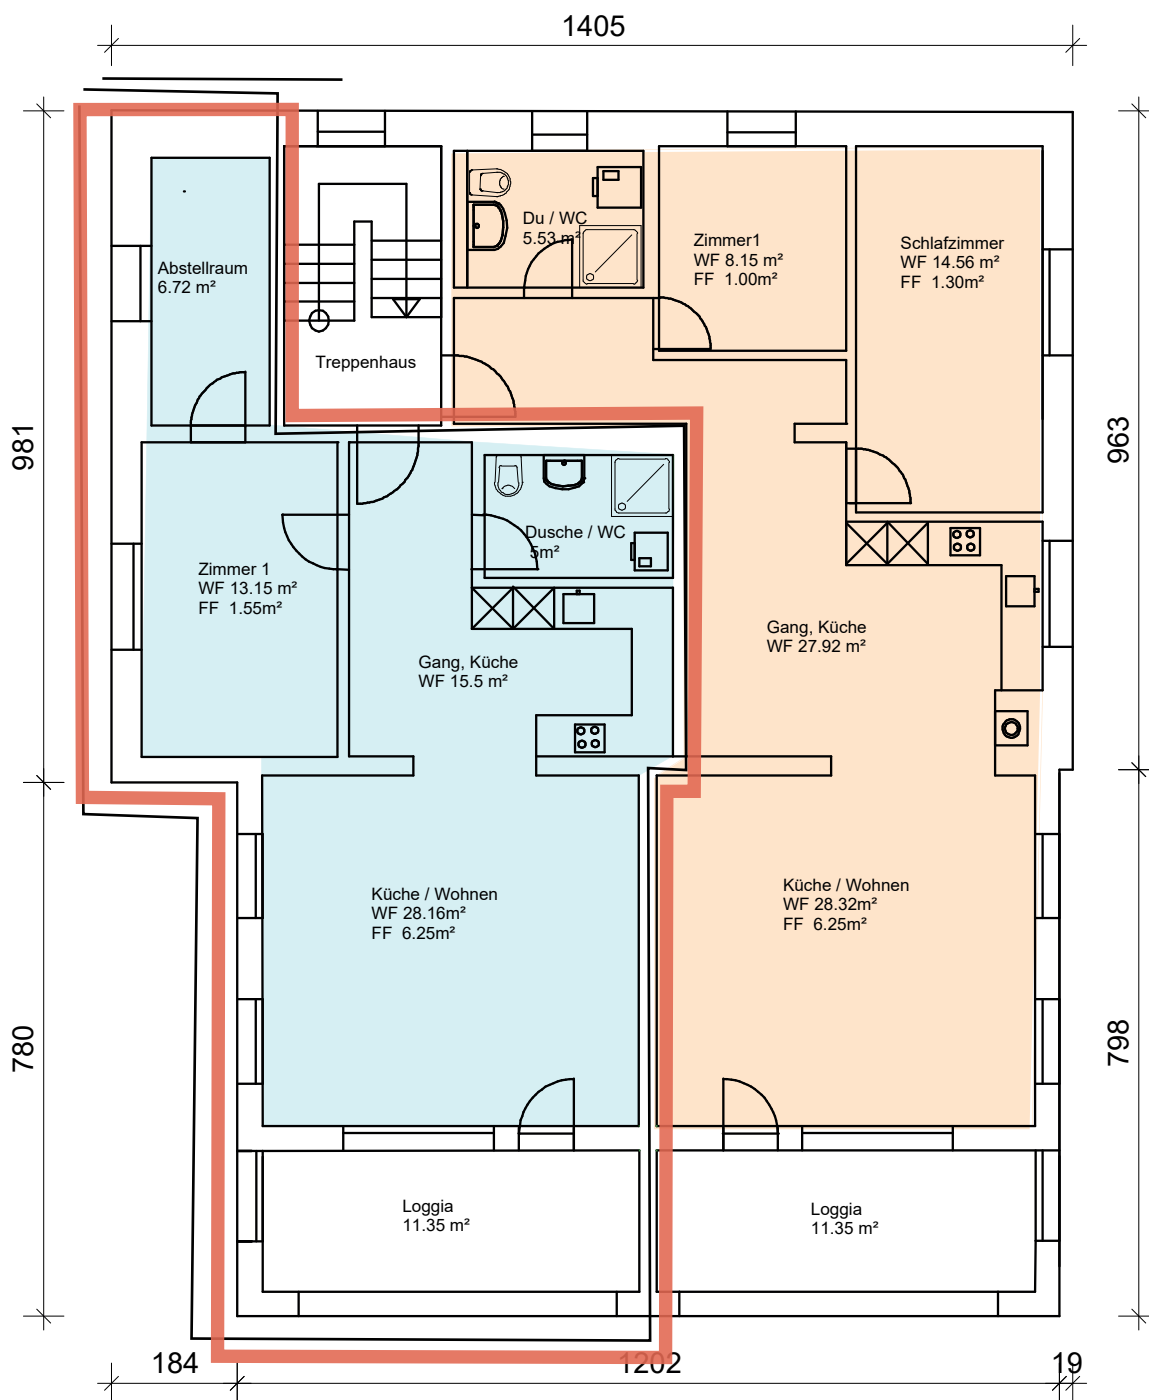

Wohnung OG Süd
69.4 m2
Nettowoohnfläche

Wohnung OG Nord
85.4 m2
Nettowoohnfläche